
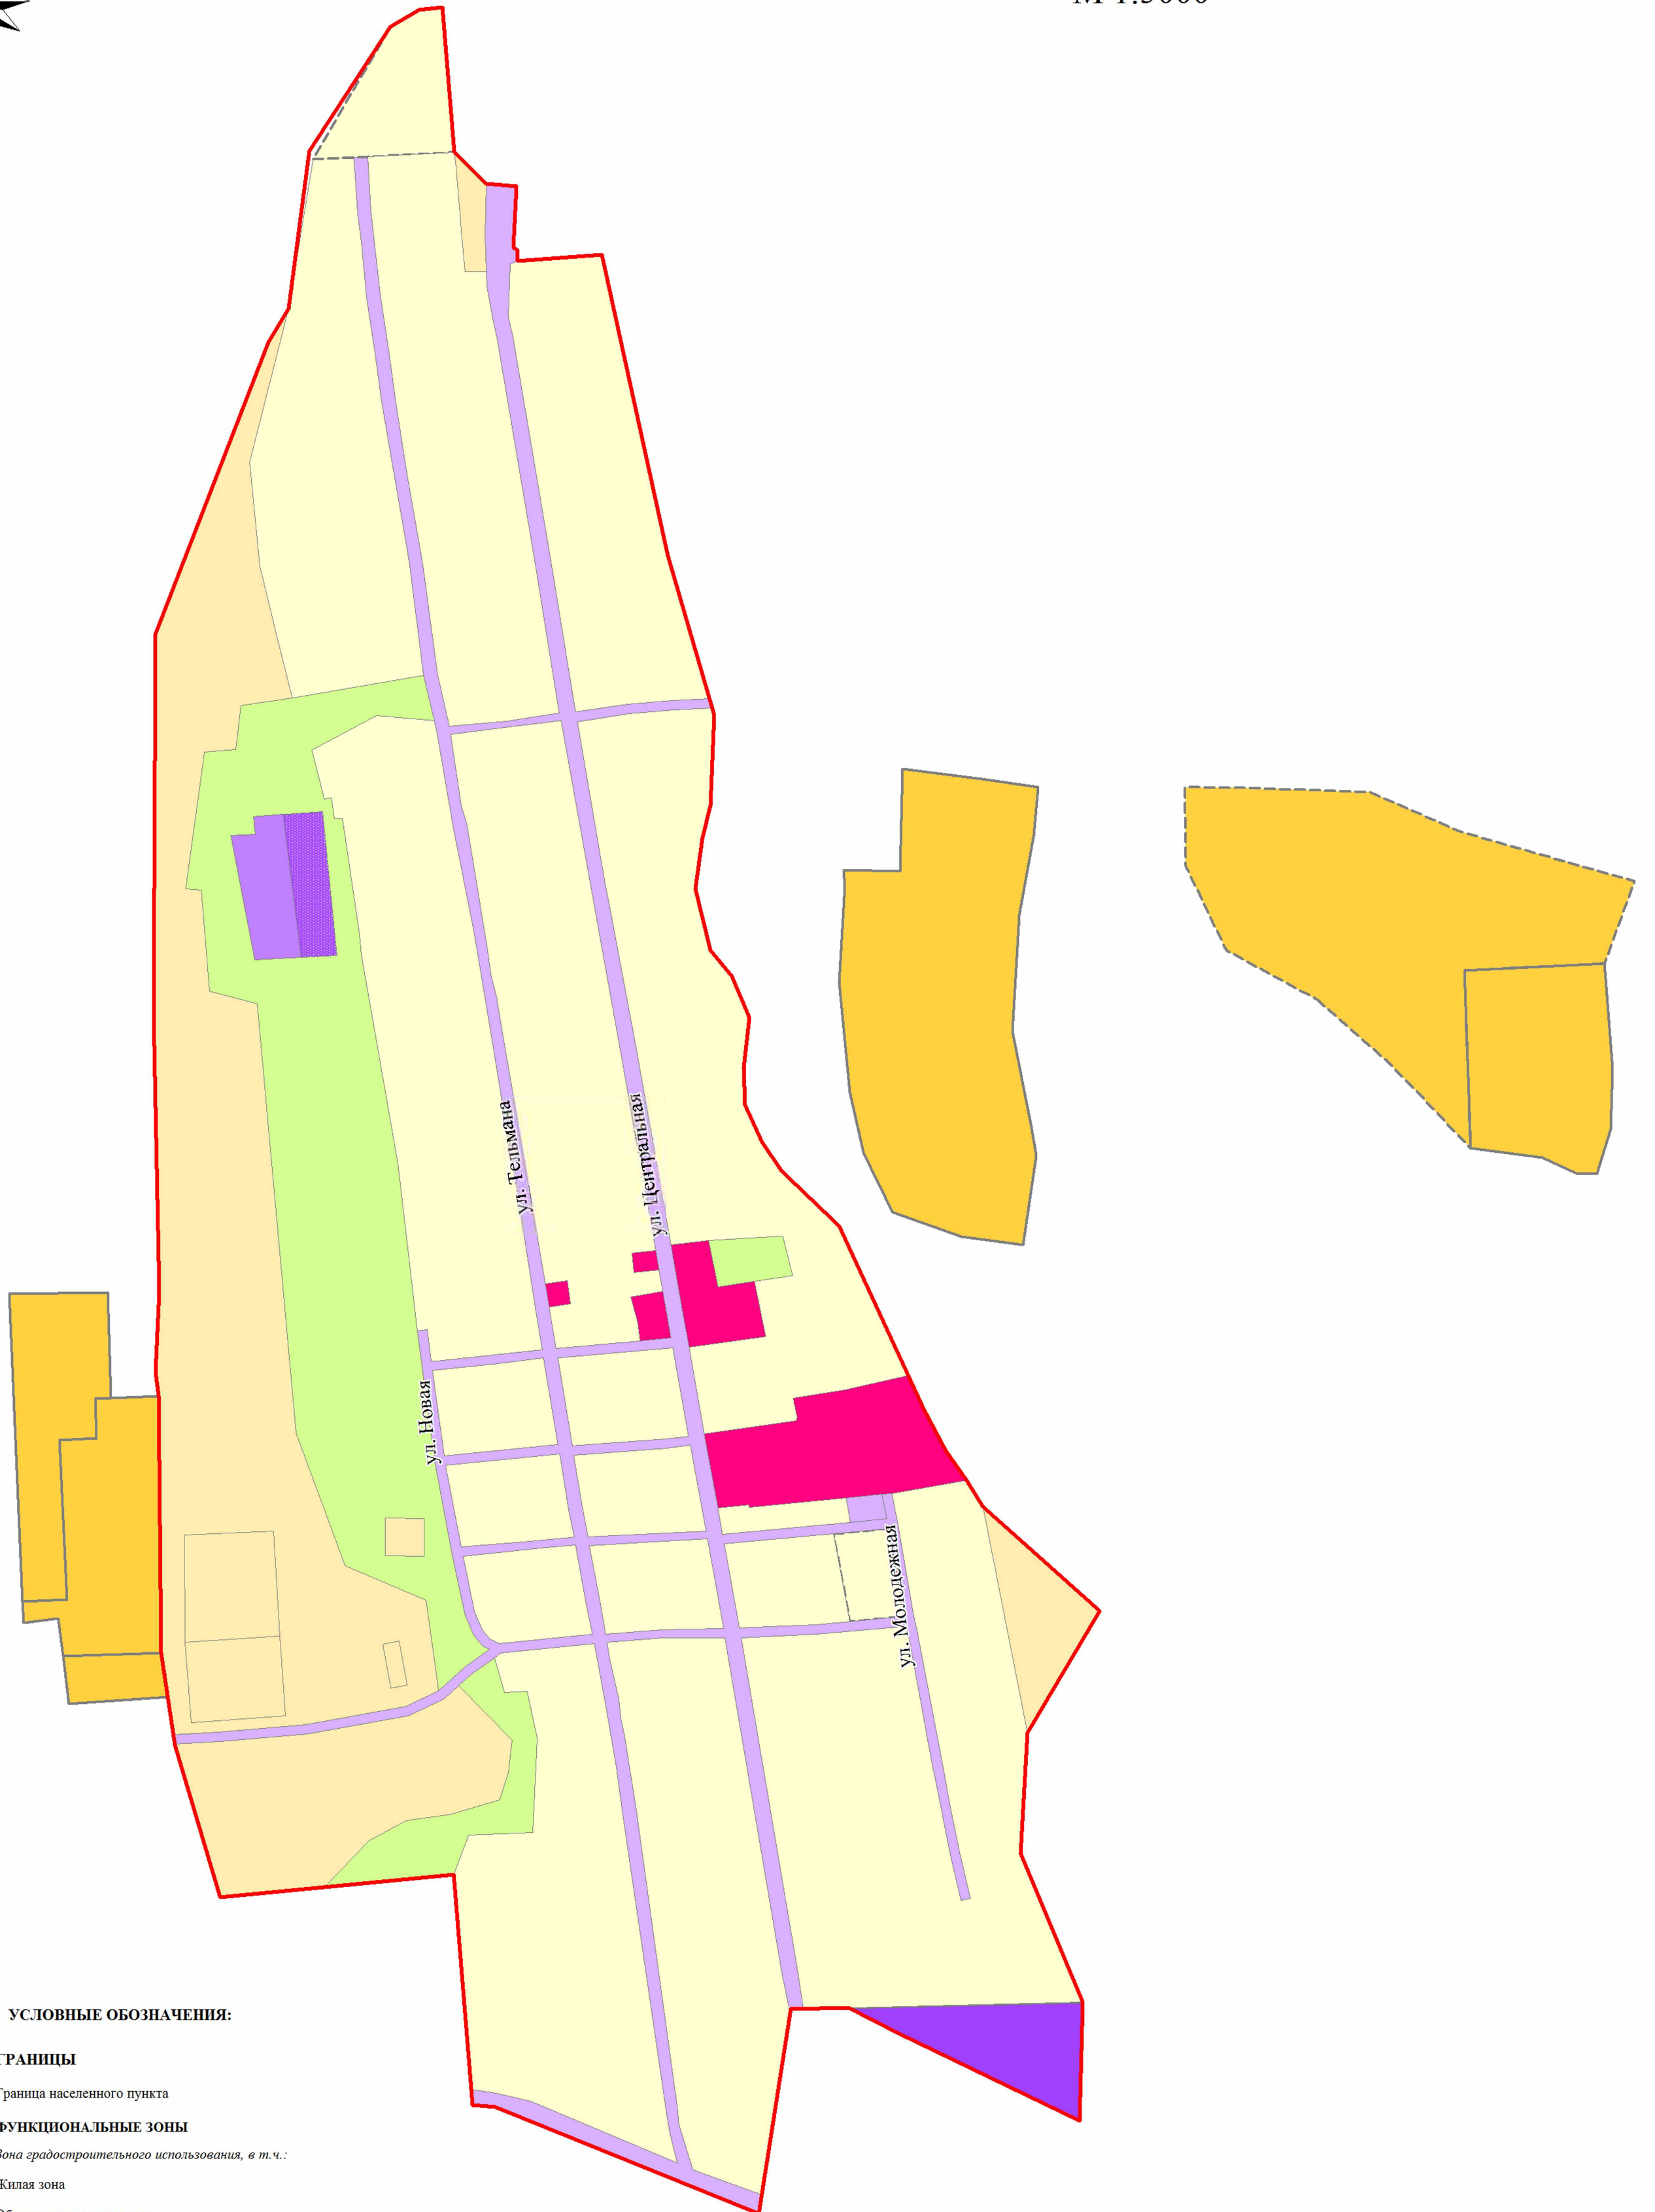


Карта функционального зонирования территории с. Самарка
 муниципального образования Самарский сельсовет
 Локтевского района Алтайского края
 М 1:5000

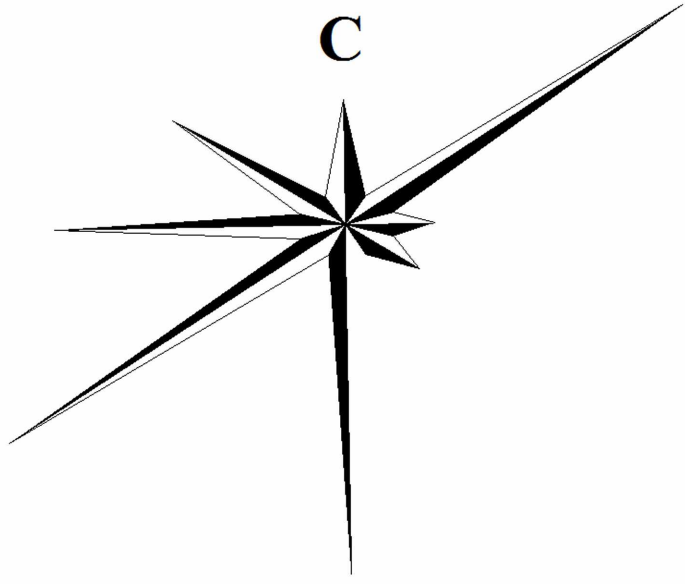

УСЛОВНЫЕ ОБОЗНАЧЕНИЯ:

планируемый существующий

ГРАНИЦЫ

Граница населенного пункта

ФУНКЦИОНАЛЬНЫЕ ЗОНЫ

Зона градостроительного использования, в т.ч.:

Жилая зона

Общественно-деловая зона

Зона инженерной и транспортной инфраструктуры

Зона сельскохозяйственного использования

Зона рекреационного назначения

Зона специального назначения

Зона специального назначения (территория кладбища на котором запрещается производить новые захоронения)

Внешняя зона, в т.ч.:

Зона сельскохозяйственного использования

Зона инженерной и транспортной инфраструктуры

ГЕНЕРАЛЬНЫЙ ПЛАН ТЕРРИТОРИИ

МУНИЦИПАЛЬНОЕ ОБРАЗОВАНИЕ
 САМАРСКИЙ СЕЛЬСОВЕТ ЛОКТЕВСКОГО РАЙОНА
 АЛТАЙСКОГО КРАЯ

Изм	Коллич	Лист	№ док	Подпись	Дата
Директор				Слюшников В.И.	
Нач.отдела				Сизова Г.Я.	
Архитектор				Бахуров Г.Н.	
Инженер				Дерянова А.Г.	

Положения о территориальном планировании

Карта функционального зонирования территории с. Самарка
 Масштаб 1 : 5 000

Стадия	Лист	Листов
ГП	7	7

ООО "Алтайгипрозем"
 г. Барнаул