


**КАРТА ФУНКЦИОНАЛЬНОГО ЗОНИРОВАНИЯ ТЕРРИТОРИИ  
МУНИЦИПАЛЬНОГО ОБРАЗОВАНИЯ САМАРСКИЙ СЕЛЬСОВЕТ  
ЛОКТЕВСКОГО РАЙОНА АЛТАЙСКОГО КРАЯ**

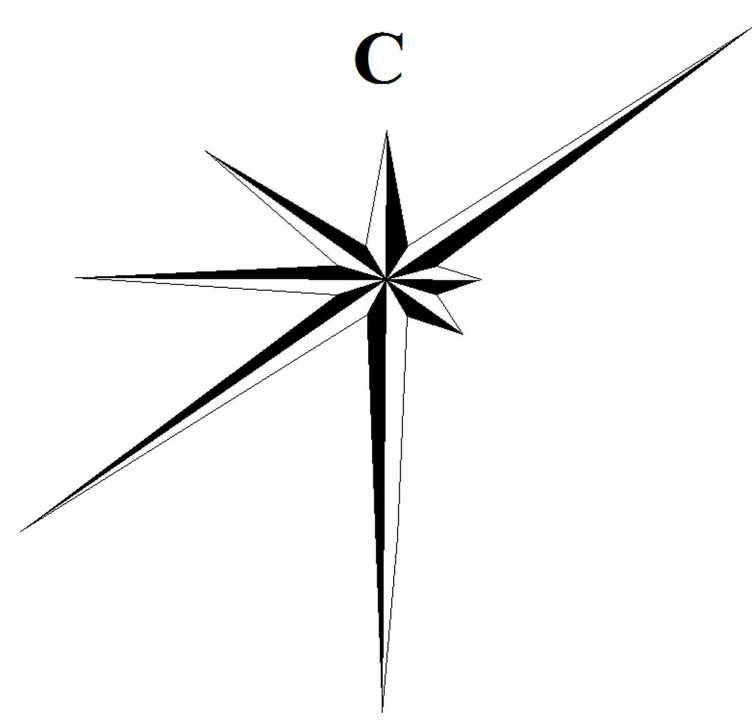

КИРОВСКИЙ СЕЛЬСОВЕТ

УСПЕНСКИЙ СЕЛЬСОВЕТ

с. Успенка



с. Самарка

КАЗАХСТАН

МАСАЛЬСКИЙ СЕЛЬСОВЕТ

ЗОЛОТУХИНСКИЙ СЕЛЬСОВЕТ  
с. Ермошиха

с. Золотуха

**УСЛОВНЫЕ ОБОЗНАЧЕНИЯ:**

Планируемый	Существующий	Административные границы:			
			Государственная граница Российской Федерации		
			Граница субъекта Российской Федерации		
			Граница муниципального образования		
			Граница сельского поселения		
			Граница населенного пункта		
			Функциональные зоны		
			<i>Зона градостроительного зонирования, в т.ч.:</i>		
			Жилая зона		Зона сельскохозяйственного использования
			Общественно-деловая зона		Зона специального назначения
			Зона инженерной и транспортной инфраструктуры		Зона инженерной и транспортной инфраструктуры
			Зона рекреационного назначения		
			Зона специального назначения (территория кладбища на котором запрещается производить новые захоронения)		
			Зона сельскохозяйственного использования		

*Внешняя зона, в т.ч.:*

Зона сельскохозяйственного использования

Зона специального назначения

Зона инженерной и транспортной инфраструктуры

ГЕНЕРАЛЬНЫЙ ПЛАН ТЕРРИТОРИИ						
МУНИЦИПАЛЬНОЕ ОБРАЗОВАНИЕ САМАРСКИЙ СЕЛЬСОВЕТ ЛОКТЕВСКОГО РАЙОНА АЛТАЙСКОГО КРАЯ						
Изм.	Колонт.	Лист	№ док.	Подпись	Дата	Стадия
Директор	Клишников В.И.					Лист
Гл. архитектор	Базуров Г.Н.					Листов
Нач. отдела	Сизова Г.Я.					ГП 6 7
Исполнитель	Дерянова А.Г.					
Карта функционального зонирования территории муниципального образования Самарский сельсовет Масштаб 1 : 25 000						
ООО "Алтайпроект" г. Барнаул						