


**КАРТА ГРАНИЦ НАСЕЛЕННЫХ ПУНКТОВ ТЕРРИТОРИИ  
МУНИЦИПАЛЬНОГО ОБРАЗОВАНИЯ САМАРСКИЙ СЕЛЬСОВЕТ  
ЛОКТЕВСКОГО РАЙОНА АЛТАЙСКОГО КРАЯ**

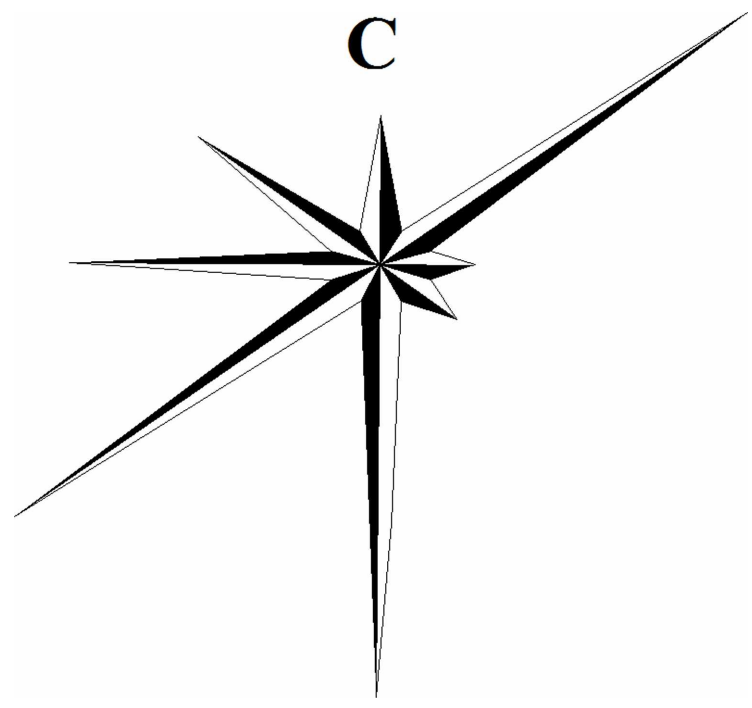


КИРОВСКИЙ СЕЛЬСОВЕТ

УСПЕНСКИЙ СЕЛЬСОВЕТ

МАСАЛЬСКИЙ СЕЛЬСОВЕТ

КАЗАХСТАН

ЗОЛОТУХИНСКИЙ СЕЛЬСОВЕТ

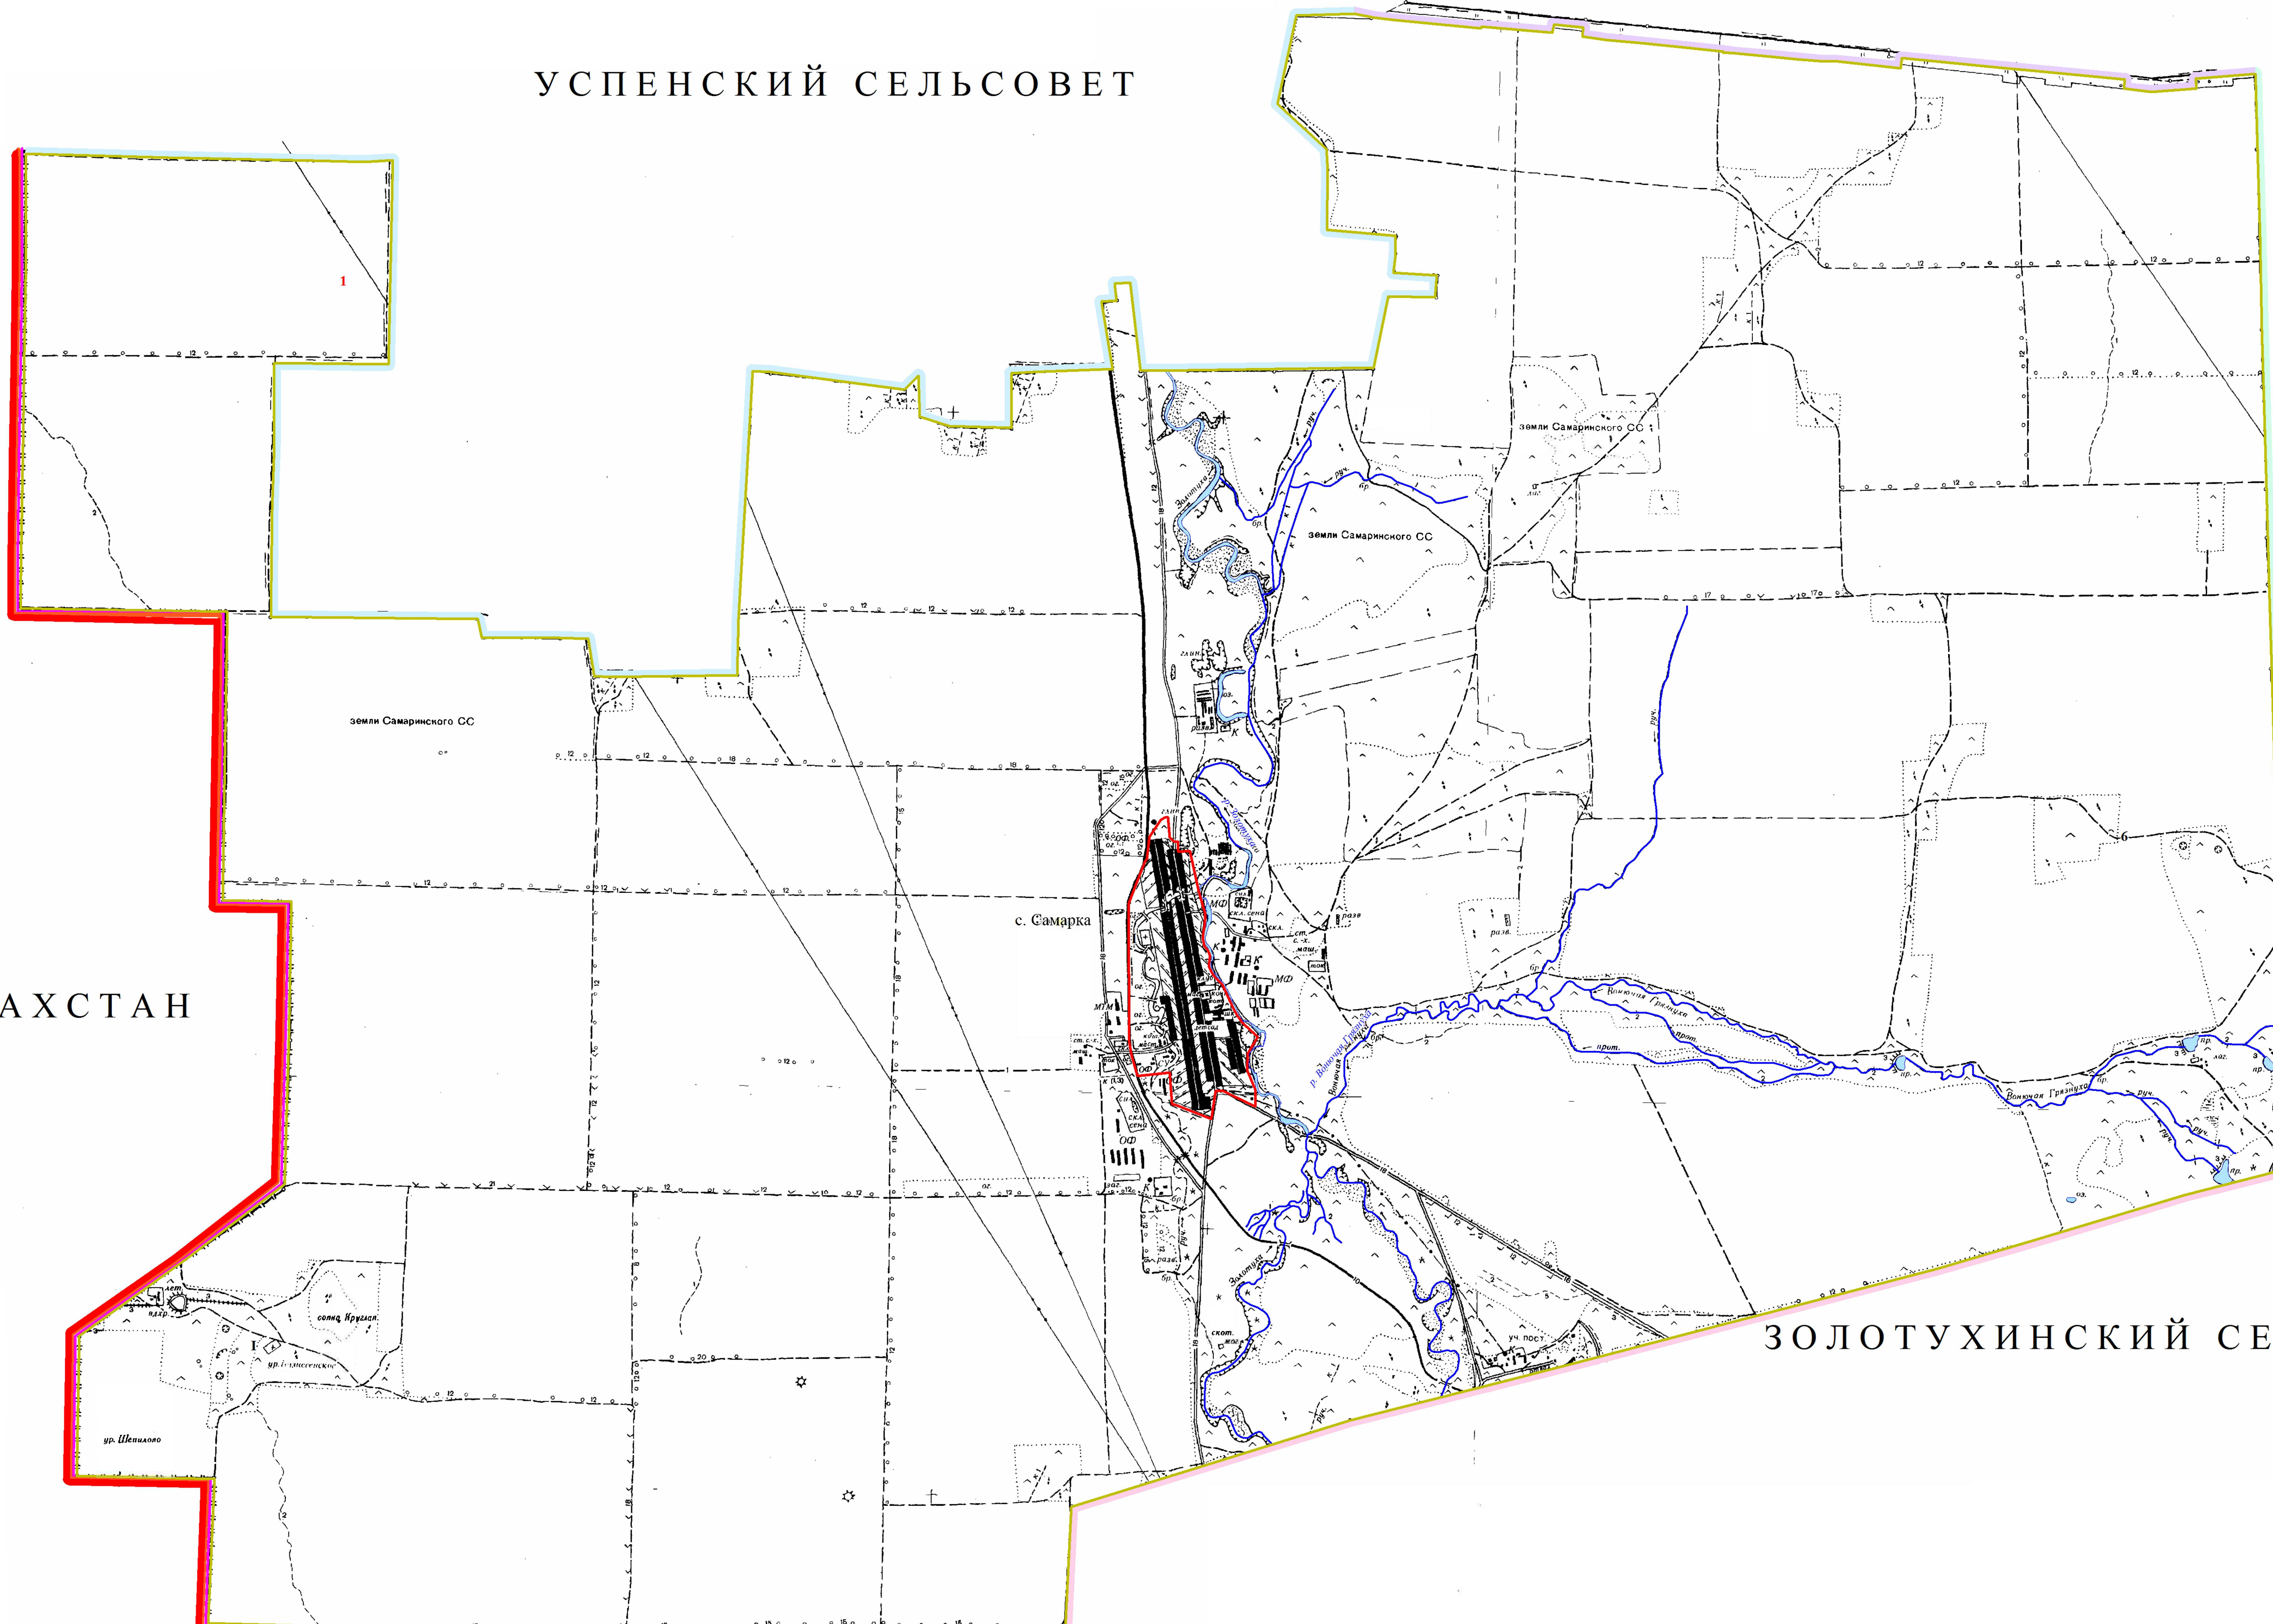

**УСЛОВНЫЕ ОБОЗНАЧЕНИЯ:**

- |                     |              |  |
|---------------------|--------------|--|
| Планируемый         | Существующий | Административные границы:                    |
|                     |              | Государственная граница Российской Федерации |
|                     |              | Граница субъекта Российской Федерации        |
|                     |              | Граница муниципального образования           |
|                     |              | Граница сельского поселения                  |
|                     |              | Граница населенного пункта                   |
| Поверхностные воды: |              |  |
|                     |              | Озеро, пруд                                  |
|                     |              | Реки, ручьи                                  |

ГЕНЕРАЛЬНЫЙ ПЛАН ТЕРРИТОРИИ					
МУНИЦИПАЛЬНОЕ ОБРАЗОВАНИЕ САМАРСКИЙ СЕЛЬСОВЕТ ЛОКТЕВСКОГО РАЙОНА АЛТАЙСКОГО КРАЯ					
Изм.	Колуч	Лист	№ док.	Подпись	Дата
Директор	Косинов В.И.				
Гл. архитектор	Бахурев Г.Н.				
Нач. отдела	Сизова Г.Я.				
Исполнитель	Дерянова А.Г.				
Положение о территориальном планировании				Стадия	Лист
Карта границ населенных пунктов				ГП	3
Масштаб 1 : 25 000				Листов	7
				ООО "Алтайпроект" г. Барнаул	