


КАРТА ПЛАНИРУЕМОГО РАЗМЕЩЕНИЯ ОБЪЕКТОВ МЕСТНОГО ЗНАЧЕНИЯ МУНИЦИПАЛЬНОГО ОБРАЗОВАНИЯ САМАРСКИЙ СЕЛЬСОВЕТ ЛОКТЕВСКОГО РАЙОНА АЛТАЙСКОГО КРАЯ

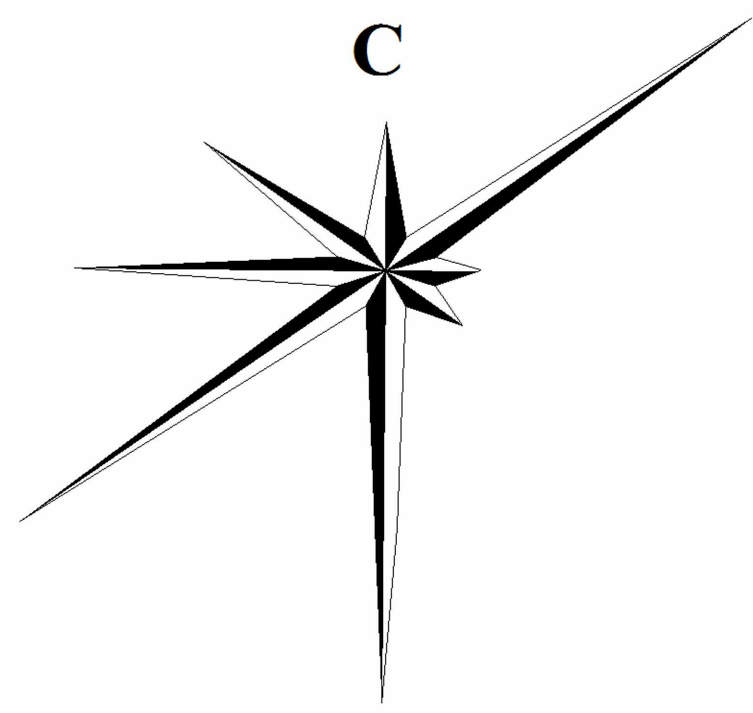

КИРОВСКИЙ СЕЛЬСОВЕТ

УСПЕНСКИЙ СЕЛЬСОВЕТ

МАСАЛЬСКИЙ СЕЛЬСОВЕТ

ЗОЛОТУХИНСКИЙ СЕЛЬСОВЕТ

КАЗАХСТАН

с. Ермошиха

с. Успенка

с. Золотуха

с. Самарка

УСЛОВНЫЕ ОБОЗНАЧЕНИЯ:

- | | | |
|-------------------------------------|--------------|--|
| Планируемый | Существующий | Административные границы: |
| | | Государственная граница Российской Федерации |
| | | Граница субъекта Российской Федерации |
| | | Граница муниципального образования |
| | | Граница сельского поселения |
| | | Граница населенного пункта |
| Поверхностные воды: | | |
| | | Озеро, пруд |
| | | Реки, ручьи |
| КАТЕГОРИИ ЗЕМЕЛЬ: | | |
| | | Земли населенных пунктов |
| | | Земли сельскохозяйственного назначения |
| | | Земли промышленности, энергетики, транспорта, связи, радиовещания, телевидения, информатики, земли для обеспечения космической деятельности, земли обороны, безопасности и земли иного специального назначения |
| ОБЪЕКТЫ КАПИТАЛЬНОГО СТРОИТЕЛЬСТВА: | | |
| | | ОКС культурно-досугового назначения |
| | | ОКС учебно-образовательного назначения |
| | | ОКС здравоохранения |

- | | | |
|------------------------------|--|--|
| | | ОКС сельскохозяйственного назначения |
| | | ОКС специального назначения |
| | | Водозабор |
| | | Дорога регионального значения |
| | | Трансформаторная подстанция |
| | | Линия электропередачи 10 кВ |
| | | Линия связи |
| | | Автоматическая телефонная станция |
| | | Поля фильтрации |
| ОБЪЕКТЫ КУЛЬТУРНОГО НАСЛЕДИЯ | | |
| | | Памятник |
| | | Территория объектов культурного наследия |
| Полезные ископаемые | | |
| | | Цветные и благородные металлы: |
| | | 1. Новозолотухинское месторождение |
| | | 2. Успенское проявление |
| | | 3. Северо-Самарское проявление |
| | | 4. Западно-Титовское месторождение |
| | | 5. Южно-Титовское проявление |
| | | 6. Искровское проявление |
| | | Цементное сырье |
| | | 1. Самарское |

ЗОНЫ С ОСОБЫМИ УСЛОВИЯМИ ИСПОЛЬЗОВАНИЯ ТЕРРИТОРИИ:

- | | | |
|--|--|---|
| | | Охранная зона линий электропередачи |
| | | Санитарно-защитная зона |
| | | Прибрежная защитная полоса |
| | | Водоохранная зона |
| | | Зона санитарной охраны источников питьевого водоснабжения |
| | | Приграничная зона |

ЭКСПЛИКАЦИЯ ОБЪЕКТОВ СПЕЦИАЛЬНОГО НАЗНАЧЕНИЯ

№п/п	Наименование объекта	Статус объекта
I	Кладбище	Существующий
II	Полигон твердых коммунальных отходов	Существующий
III	Скотомогильник с захоронением в ямах	Консервируемый
IV	Скотомогильник с захоронением в ямах	Существующий
V	Скотомогильник с биологическими камерами	Планируемый
VI	Поля фильтрации	Планируемый

ЭКСПЛИКАЦИЯ ОБЪЕКТОВ КУЛЬТУРНОГО НАСЛЕДИЯ

№п/п	Наименование памятников археологии
1	Самарка 1, курганная группа
2	Самарка 2, одиночный курган
3	Самарка 4, курганная группа

ГЕНЕРАЛЬНЫЙ ПЛАН ТЕРРИТОРИИ					
МУНИЦИПАЛЬНОЕ ОБРАЗОВАНИЕ САМАРСКИЙ СЕЛЬСОВЕТ ЛОКТЕВСКОГО РАЙОНА АЛТАЙСКОГО КРАЯ					
Имя	Комп.	Лист	№ док.	Подпись	Дата
Директор	Клишинов В.П.				
Гл. архитектор	Бакуров Г.Н.				
Нач. отдела	Сипова Г.Я.				
Исполнитель	Дернова А.Г.				
Положения о территориальном планировании				Стадия	Лист
Карта планируемого размещения объектов местного значения муниципального образования Самарский сельсовет. Масштаб 1:25 000				ГП	4
				Листов	7
				ООО "Алтайпроект" г. Барнаул	