

**КАРТА СОВРЕМЕННОГО ИСПОЛЬЗОВАНИЯ И КОМПЛЕКСНОЙ ОЦЕНКИ ТЕРРИТОРИИ  
МУНИЦИПАЛЬНОГО ОБРАЗОВАНИЯ САМАРСКИЙ СЕЛЬСОВЕТ  
ЛОКТЕВСКОГО РАЙОНА АЛТАЙСКОГО КРАЯ**

КИРОВСКИЙ СЕЛЬСОВЕТ

УСПЕНСКИЙ СЕЛЬСОВЕТ

с. Успенка



с. Самарка


с. Золотуха

ЗОЛОТУХИНСКИЙ СЕЛЬСОВЕТ

с. Ермошиха

МАСАЛЬСКИЙ СЕЛЬСОВЕТ

КАЗАХСТАН

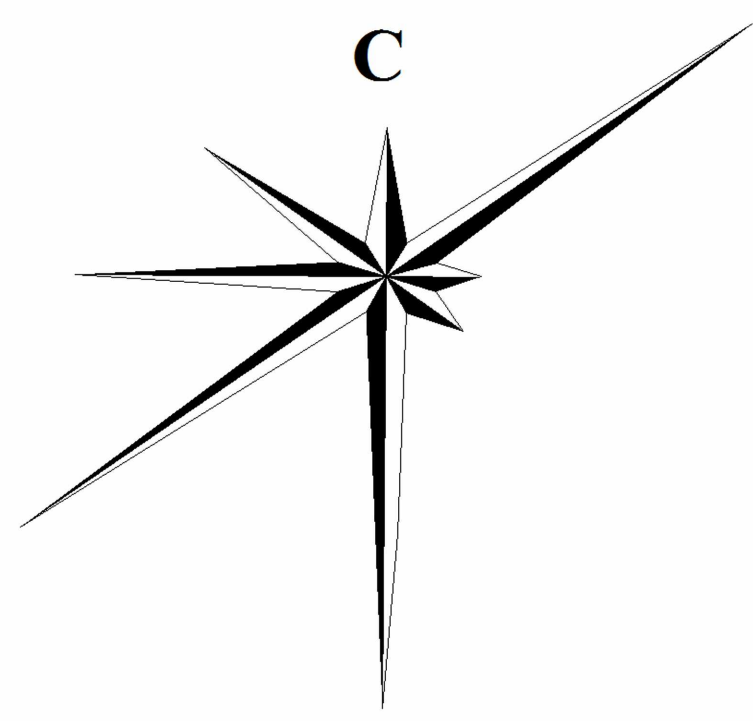

**УСЛОВНЫЕ ОБОЗНАЧЕНИЯ:**

- Существующий
- Административные границы:
- Государственная граница Российской Федерации
  - Граница субъекта Российской Федерации
  - Граница муниципального образования
  - Граница сельского поселения
  - Граница населенного пункта
- Поверхностные воды:
- Озеро, пруд
  - Реки, ручьи
- КАТЕГОРИИ ЗЕМЕЛЬ:
- Земли населенных пунктов
  - Земли сельскохозяйственного назначения
  - Земли промышленности, энергетики, транспорта, связи, радиовещания, телевидения, информатики, земли для обеспечения космической деятельности, земли обороны, безопасности и земли иного специального назначения
- ОБЪЕКТЫ КАПИТАЛЬНОГО СТРОИТЕЛЬСТВА:
- ОКС культурно-досугового назначения
  - ОКС учебно-образовательного назначения
  - ОКС здравоохранения

- ОКС сельскохозяйственного назначения
  - ОКС специального назначения
  - Водозабор
  - Дорога регионального значения
  - Трансформаторная подстанция
  - Линия электропередачи 10 кВ
  - Линия связи
  - Автоматическая телефонная станция
- ОБЪЕКТЫ КУЛЬТУРНОГО НАСЛЕДИЯ
- Памятник
  - Территория объектов культурного наследия
- Полезные ископаемые
- Цветные и благородные металлы:
    1. Новозолотухинское месторождение
    2. Успенское проявление
    3. Северо-Самарское проявление
    4. Западно-Титовское месторождение
    5. Южно-Титовское проявление
    6. Искровское проявление
  - Цементное сырье
    1. Самарское

**ЗОНЫ С ОСОБЫМИ УСЛОВИЯМИ ИСПОЛЬЗОВАНИЯ ТЕРРИТОРИИ:**

- Охранная зона линий электропередачи
- Санитарно-защитная зона
- Прибрежная защитная полоса
- Водоохранная зона
- Зона санитарной охраны источников питьевого водоснабжения
- Приграничная зона

**ЭКСПЛИКАЦИЯ ОБЪЕКТОВ СПЕЦИАЛЬНОГО НАЗНАЧЕНИЯ**

№п/п	Наименование объекта	Статус объекта
I	Кладбище	Существующий
II	Полигон твердых коммунальных отходов	Существующий
III	Скотомогильник с захоронением в ямах	Консервируемый
IV	Скотомогильник с захоронением в ямах	Существующий

**ЭКСПЛИКАЦИЯ ОБЪЕКТОВ КУЛЬТУРНОГО НАСЛЕДИЯ**

№п/п	Наименование памятников археологии
1	Самарка 1, курганный комплекс
2	Самарка 2, одиночный курган
3	Самарка 4, курганный комплекс

**ГЕНЕРАЛЬНЫЙ ПЛАН ТЕРРИТОРИИ**

Муниципальное образование Самарский сельсовет Локтевского района Алтайского края						Стадия	Лист	Листов	
Им.	Колпч	Лист	№ док.	Подпись	Дата	Материалы по обоснованию	ГП	1	7
Директор	Волошинов В.Н.								
Глав. архитектор	Бакуров Г.Н.								
Нач. отдела	Ситова Г.Я.								
Исполнитель	Дерягина А.Г.					Карта современного использования и комплексной оценки территории муниципального образования			
						Масштаб 1:25 000	ООО "Алтайспроект" г. Барнаул		